


Plan kjeller Totalareal 1356m²

	Rørningsvei
	A60 dør
	A60-s dør
	B30 dør
	Dørholdermagnet
	Brennmelder
	Røkdetektor
	Ringeklokke
	Stoppkran i byggningsinstallasjon
	Håndslukningsapparat
	A60 vegg


Denne tegning er utført iht. lov av 5.juli 1990.Bygget er oppgradert iht. tegning så langt det er økonomisk og praktisk mulig

Forevist og turnet akseptabel

	HYDRO CARE	FIRESAFE A/S BRANNSIKRING	
	BYGDEL SAMSKIPNADEN NORDAHL BRUNSGT.22 PLAN KJELLER	22-K	Forevist og turnet akseptabel
Techn. PTH	Målestokk 1:100	Dato 060593	

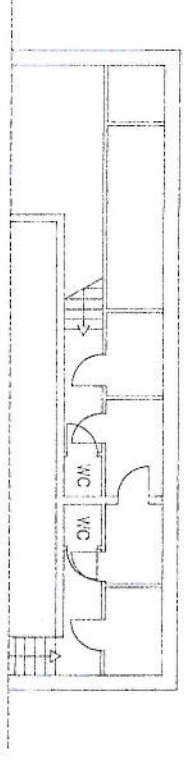

Plan massonneteg.

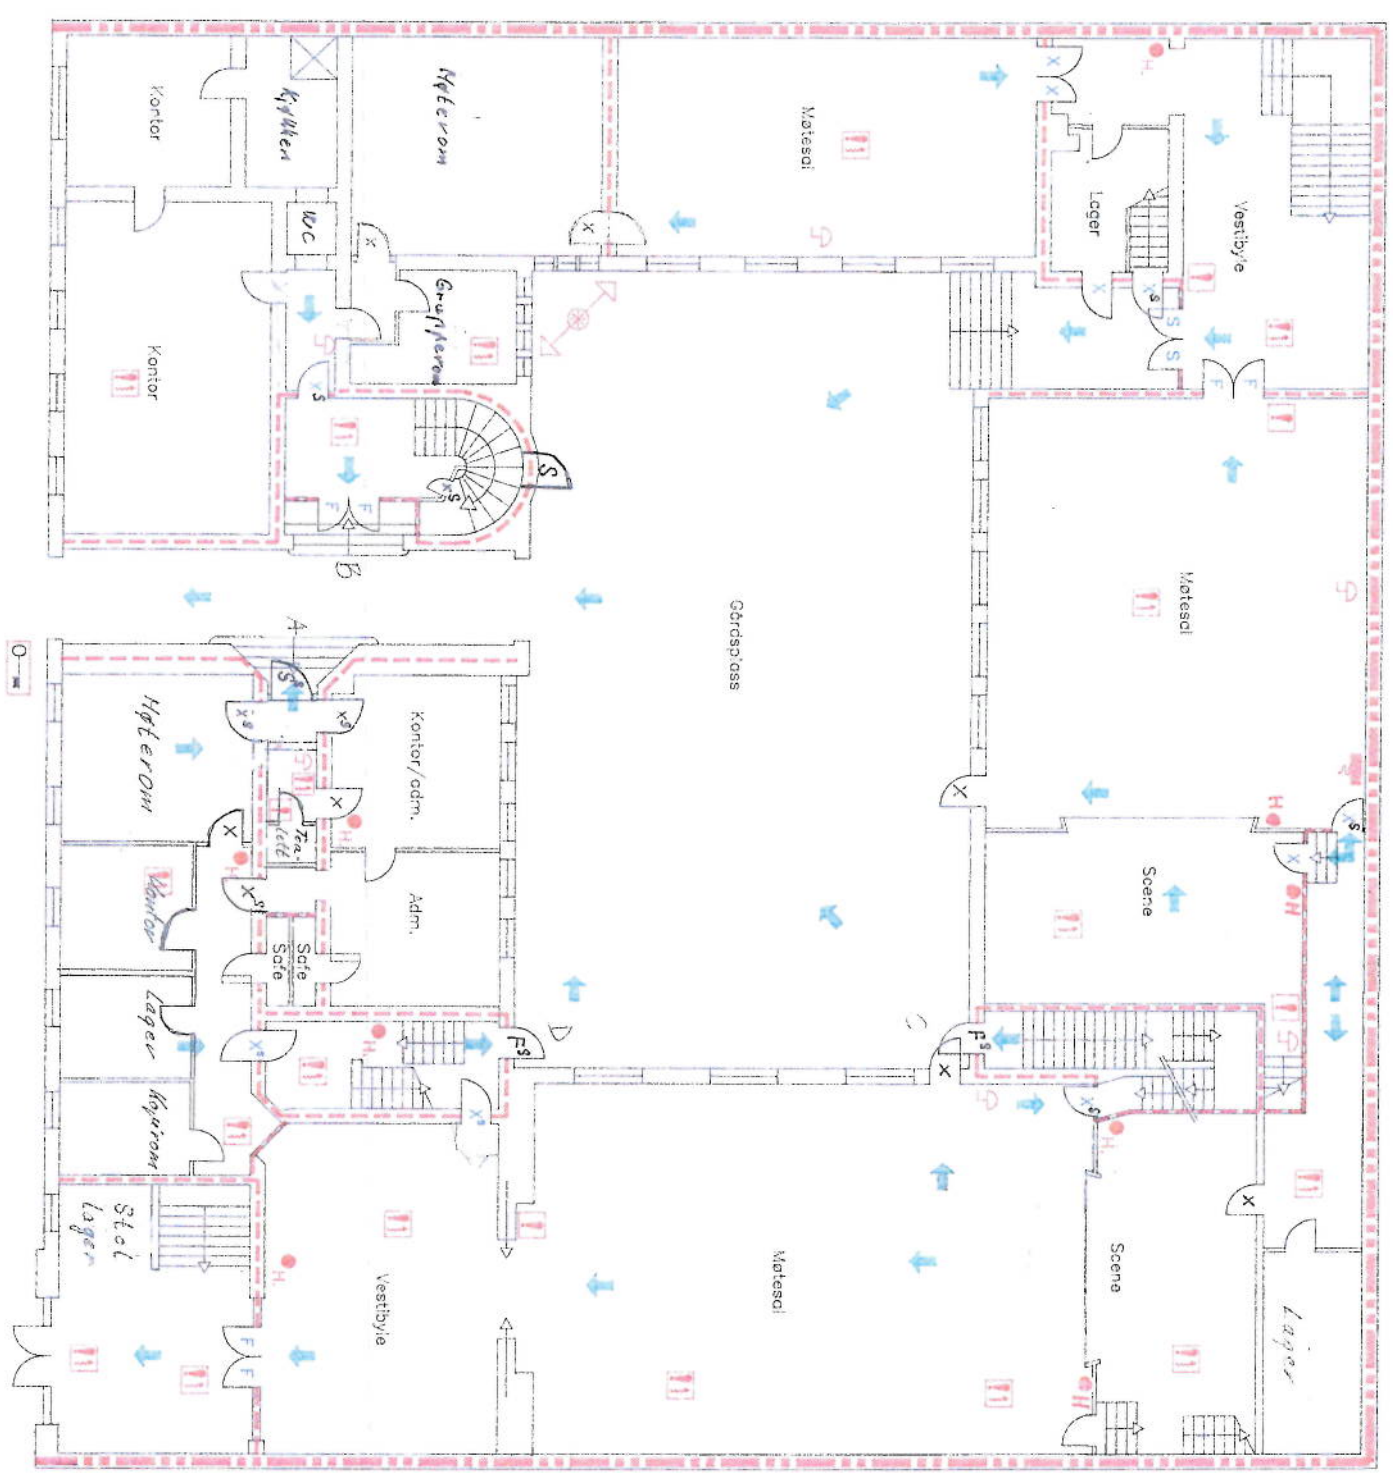

Plan 1.etg. Totalareal 1351 m²

- Rømningsvei
- A60 dør
- B30 dør
- B30-s dør
- F30 dør
- Sentralapparat
- Brannmelder
- Raketektor
- Ringeklokke
- Brannslange i skap
- Håndslukningsapparat
- Nøkkelsede for brannvesen
- Smittefare
- A120 vegg
- A50 vegg


Denne tegning er utført iht. lov av 5.juli 1990. Bygget er oppført i henhold til denne tegning og er derfor et økonomisk og praktisk mulig

Foretatt og funnet akseptabel

HYDRO
FIRESAFE A/S
BRANNSIKRING

BYGDEL SAMSKIPNADEN
NORDAHL BRUNSGT.22
PLAN 1. ETG.

Tegn. / utarbeidet / Date
PHH / 1:100 / 060593

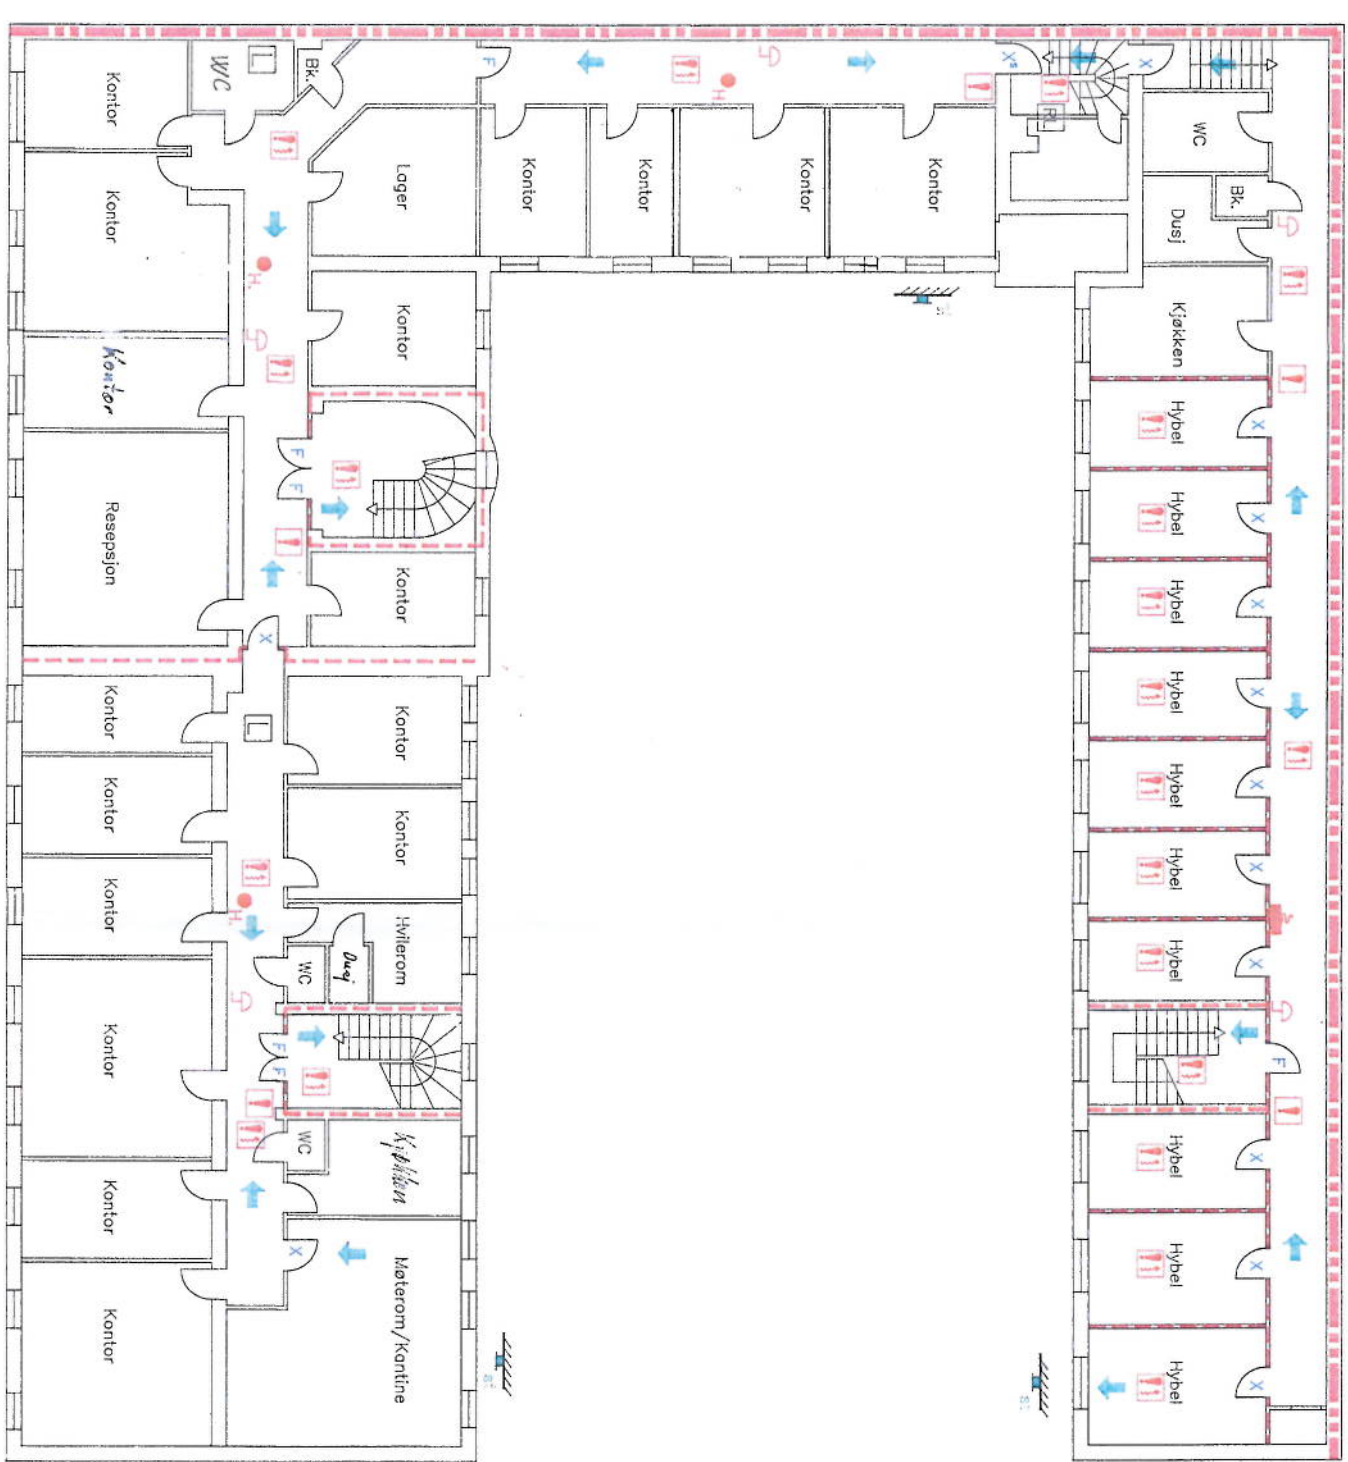

Plan 4. etg. Totalareal 854m²

- Rømningsvei
- Utvendig redningsstige
- B30 dør
- B30-s dør
- F30 dør
- Luke
- Røykluke som åpnes automatisk
- Brannmelder
- Røkdetektor
- Ringeklokke
- Brannslange i skap
- Håndslukningsapparat
- A60 vegg
- A120 vegg

Denne tegning er utført iht. lov av 5.juli 1990. Bygget er oppgradert iht. tegning så langt det er økonomisk og praktisk mulig

Forevist og ternet akseptabel

HYDRO CARE FIRESAFE A/S
BRANNSIKRING

BYGDEL.SAMSKIPNADEN
NORDAHL BRUNSGT.22
PLAN 4.ETG.

Tegn. 1:100
Målestokk
PTH 070593